
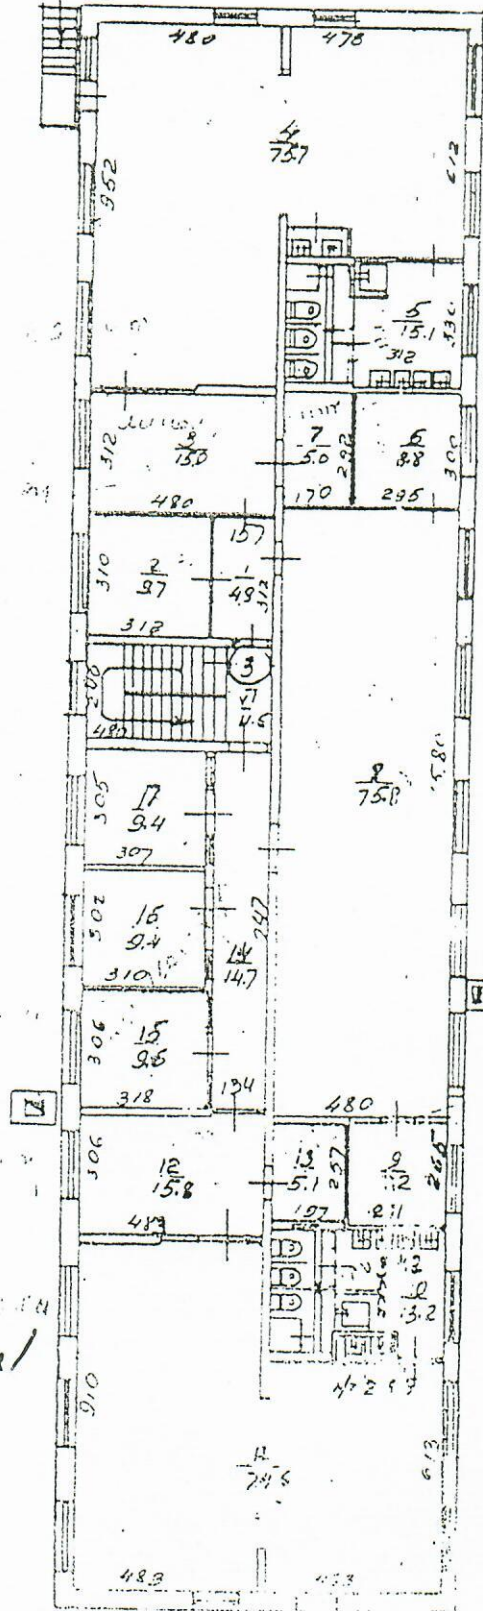


32
140
72

На строение литер „А“
по улице Политтехической дом № 3^а кв. № 258
район Радянський г. Киев

Этаж 2 литер А

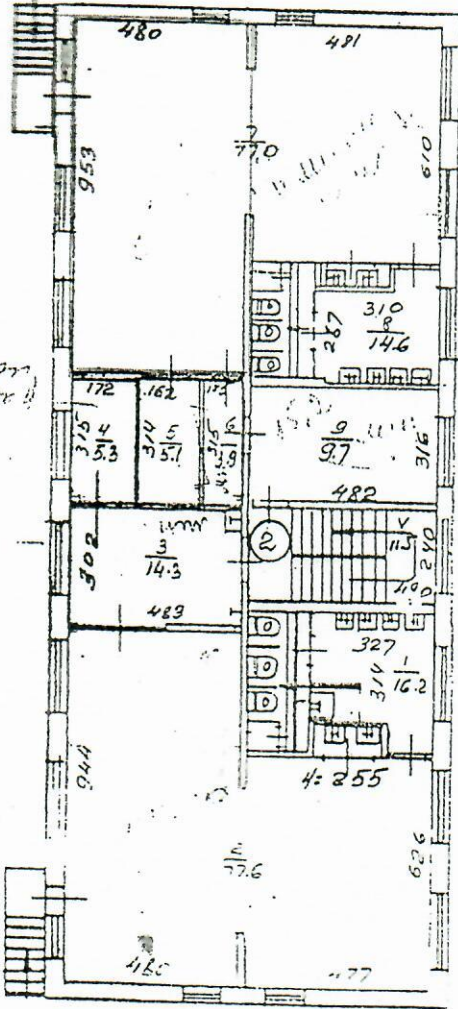

З ОРИГІНАЛУ ЗГІДНО
Штамп державної адміністрації

Директор
М. П. Д. 510
І. С. Гура

Вул. пров. Політехічної, 3а
II- поверх 45,45 кв. м.